

INNENHOF

VARIANTE - 2 PORTALE

- Strom- & Gaszähler gemäß Plan am Gang, AP bei ehemaliger Wohnungseingangstür Verkleidung raumhoch EI90
- Elektroverteiler AP, Position gemäß Plan in der Küche, Verkleidung mit Rigips
- Abgehängte Decke in der gesamten Einheit

- BAD:**
- Duschtasse 80x120
 - mechanische Be- & Entlüftung oberhalb der Dusche, Führung in Kamin

- WC:**
- mechanische Be- & Entlüftung, Führung in Kamin


- KÜCHE:**
- Küchenanschlüsse laut Kücheninstallationsplan von Lutz
 - Brennwertgerät, darunter Ladenelement

- NEUBAU (Rigipswand)
- EV Sicherungskasten
- Hauptwasserhahn

1160 Wien
 Grundriss, M 1:50
 Planletzstand: 2023-10-30



BREHM IMMOBILIEN
 Alles aus einer Hand

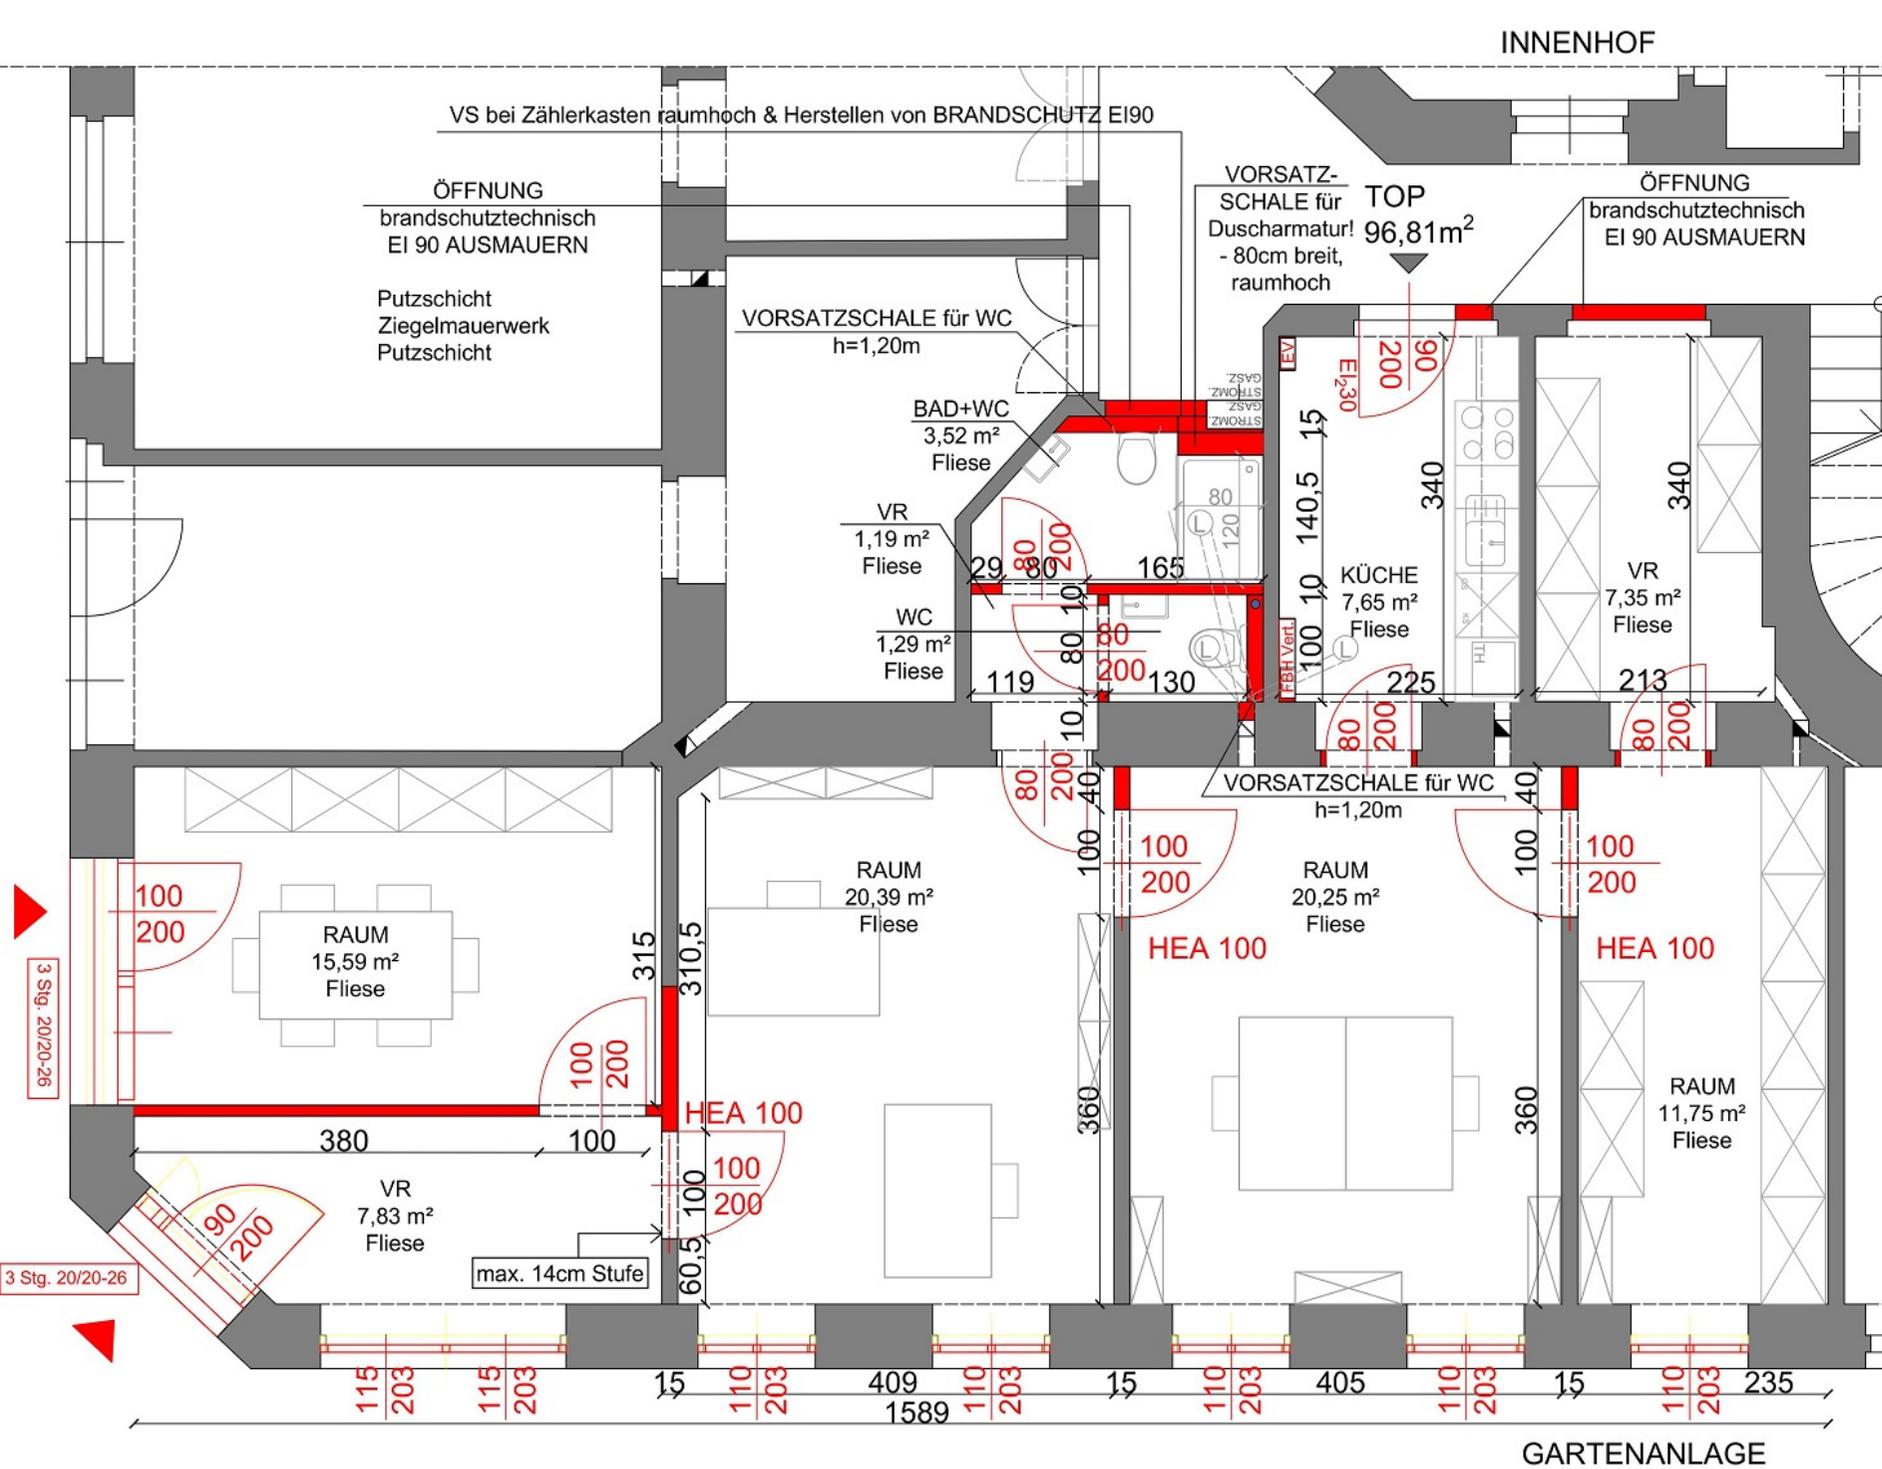

GARTENANLAGE