


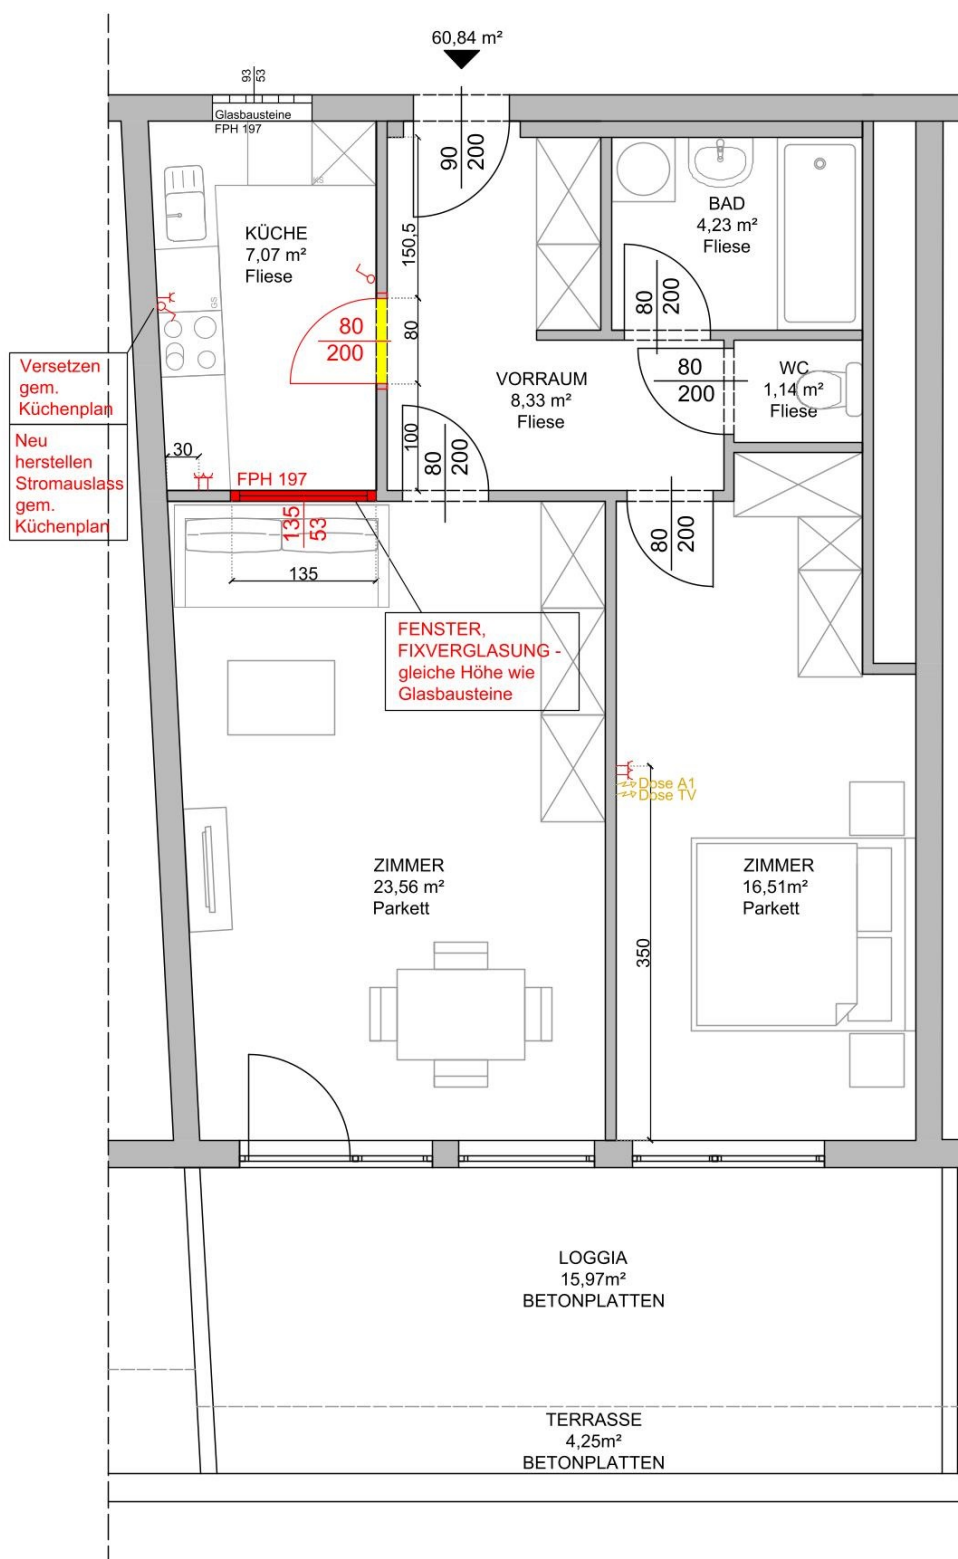

KÜCHE:

- Küchenanschlüsse laut Installationsplan von Lutz
- Dunstabzugshaube mit Umluftfunktion
- Montage separater Raumlüfter

BAD:

- Badewanne
- Waschmaschinenanschluss

WC:

- Stand-WC

- ABBRUCH
- NEUBAU (Rigipswand)
- EV Sicherungskasten
- Hauptwasserhahn